

Kahramanmaraş Büyükşehir Belediye Meclisinin tarih ve sayılı ile onaylanan Meclis karar eki planıdır.

Kahramanmaraş Büyükşehir Belediye Başkanı

Plan İşlem Numarası:

PLANIN İSMİ	ÇAĞLAYANVERİT İLÇESİ , ORUÇPINAR MAHALLESİ, 163 ADA 12-14-15-66-68-69-71-78-80-81-82-84-100-102 PARSELLERE İLİŞKİN GENİŞ RES HİSARLI GES (II. ETAP) 1/1000 ÖLÇEKLİ İLAVE REVİZYON UYGULAMA İMAR PLANI
Pafta No	Ölçek:1/1000

..... gün ve sayılı yazımız eki planıdır.

..... Belediye Meclisi'nin gün ve sayılı ile aynen/tadilen kabul edilen sayılı ile kabul edilen kararın eki planıdır.


Kahramanmaraş Büyükşehir Belediyesi Planlama Şube Müdürlüğü'nün gün sayılı yazısı eki planıdır.

01	a	b	c
06	11	C	2
16	21	22	23
24	25		

ÇAĞLAYANVERİT - ORUÇPINAR

(ORUÇPINAR MAHALLESİ HALİHAZIR HARİTA)

M38-c-03-d-1-d

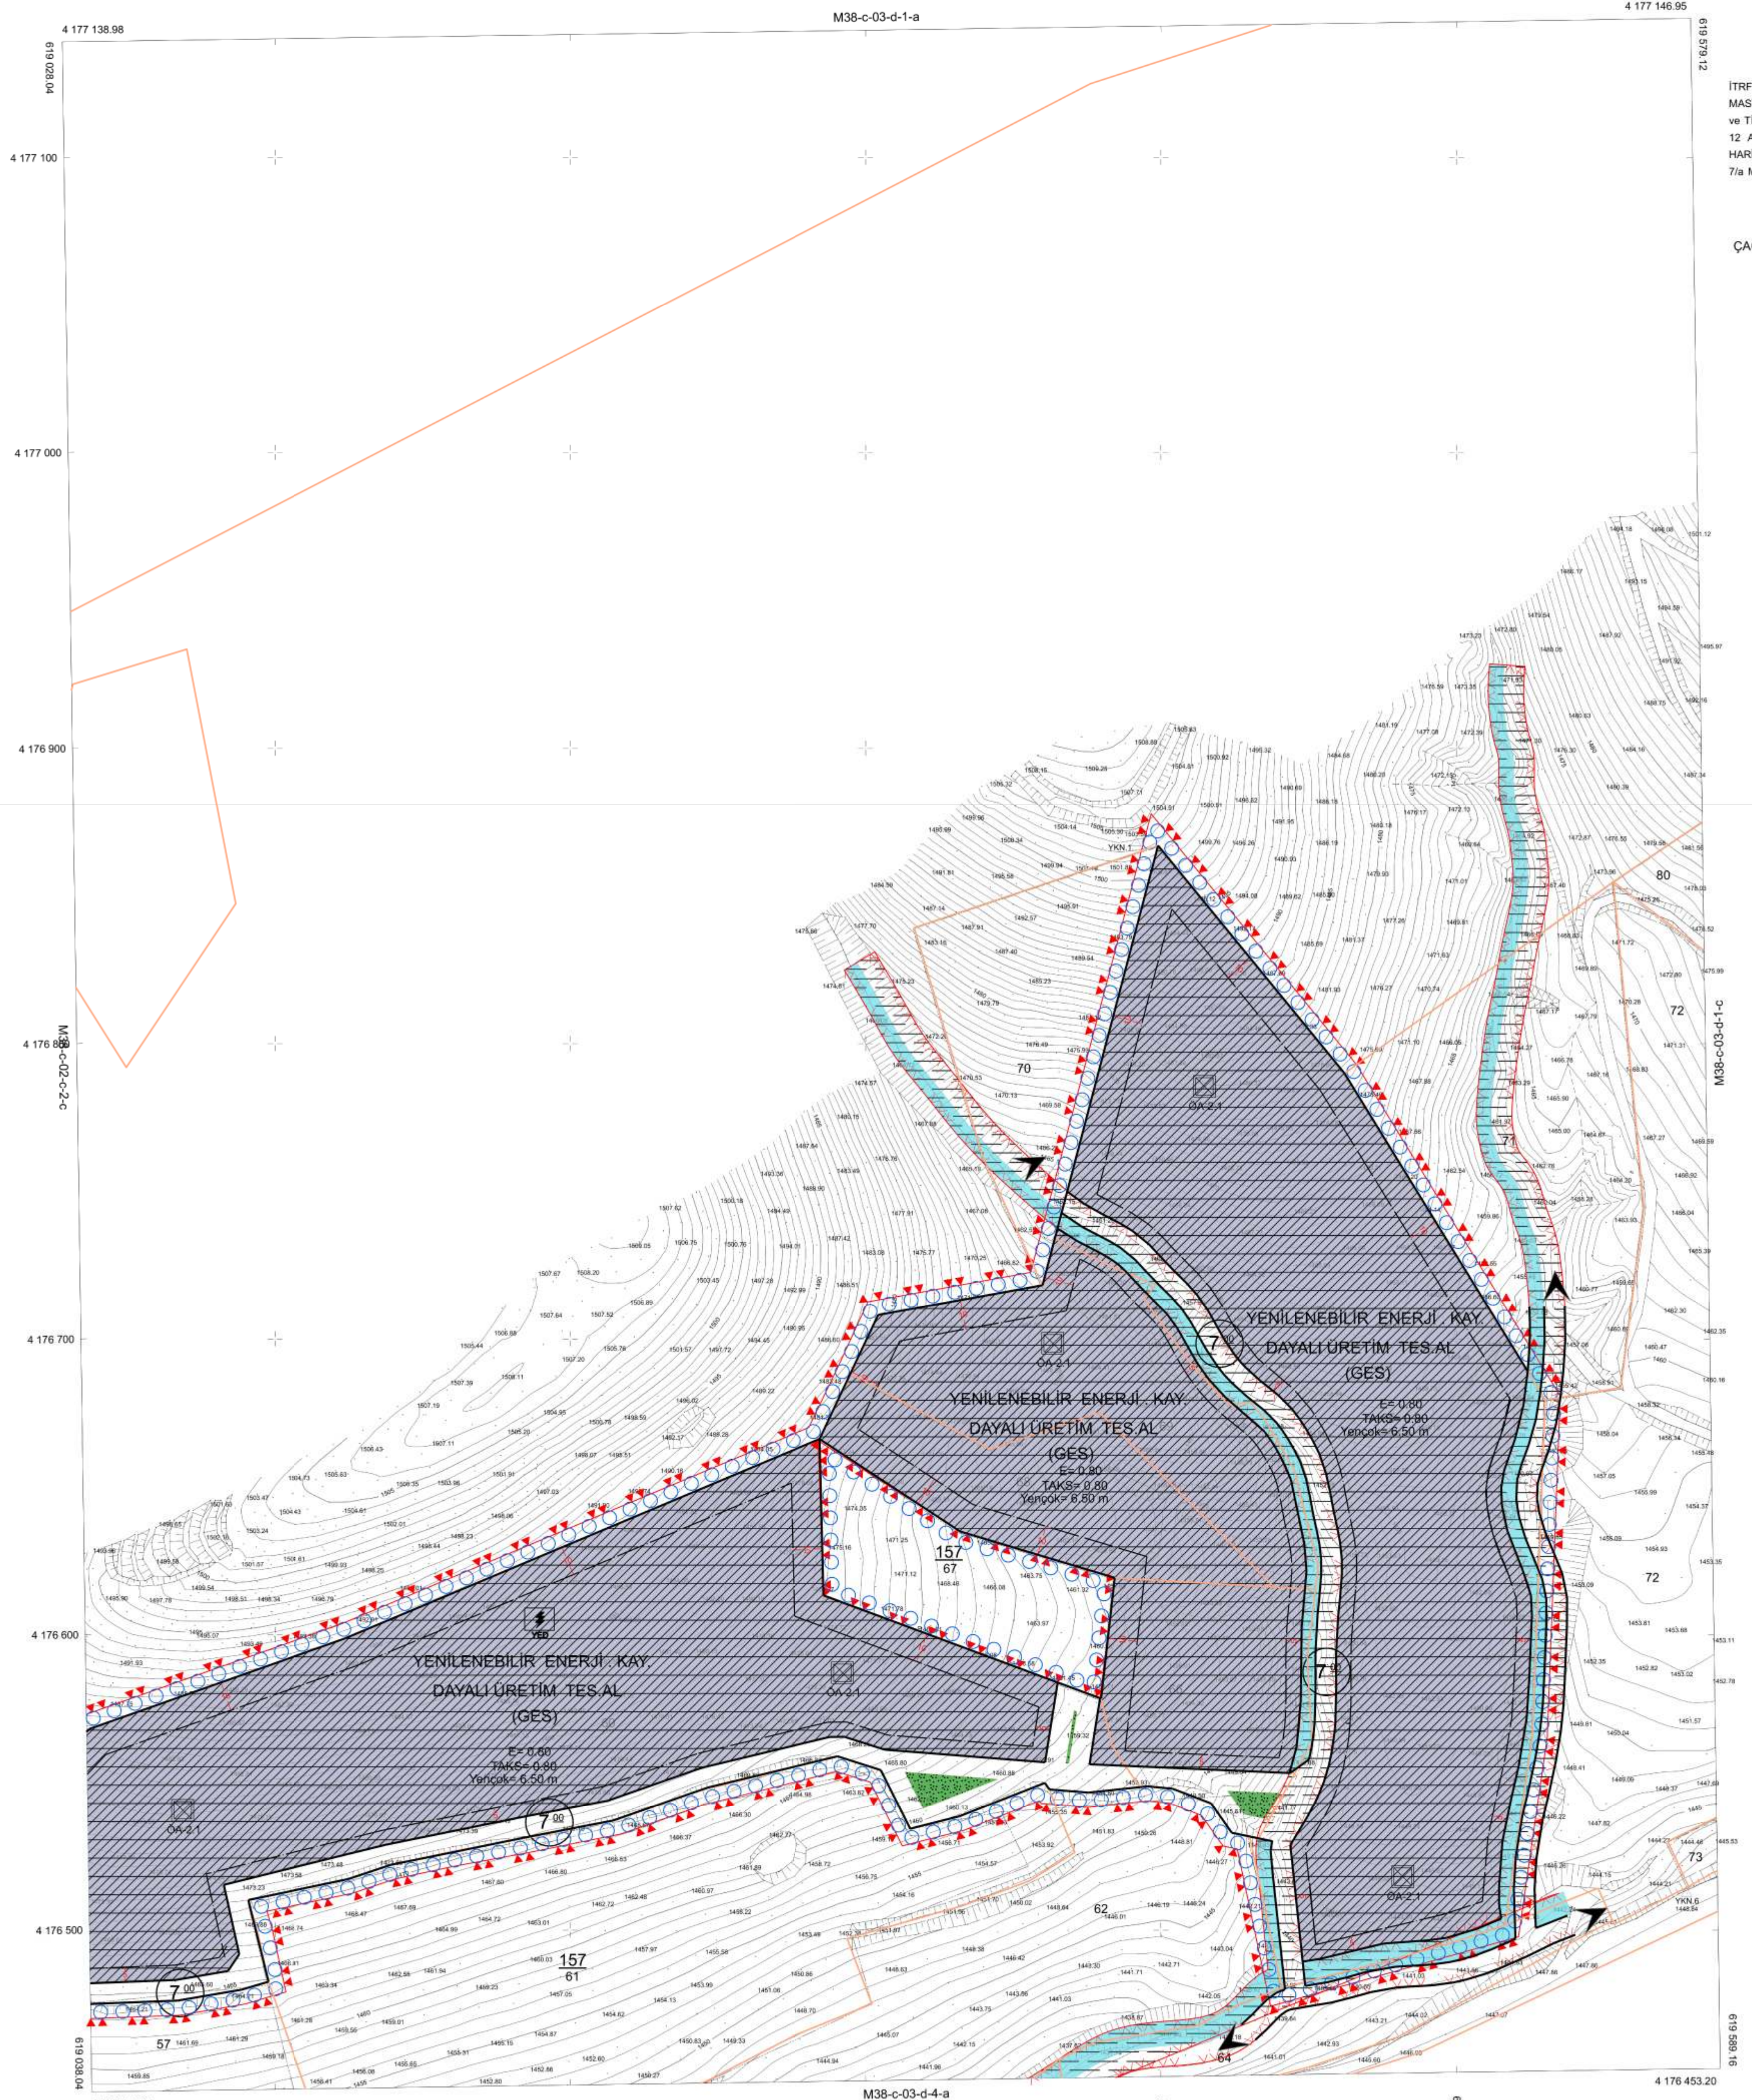

İTRF-96 KOORDİNAT SİSTEMİNE GÖRE
MASTER HARİTA MÜHÜRÜŞ.İŞ.TAAH.
ve T.C.LTD.ŞTİ TARAFINDAN HAZIRLANAN
12 ADET 1/1000 ÖLÇEKLİ HALİHAZIR
HARİTA 3194 SAYILI İMAR KANUNUNUN
7/a MADDESİ GEREĞİNCE ONANDI.

ÇAĞLAYANVERİT BELEDİYESİ

Hanifi SARIALTUN

BELEDİYE BAŞKANI

ONAY

...../...../2021

PARSEL SINIRI :
PROJEKSİYON : UTM
ELİPSİD : GRS80
DATUM : ITRF96
DOM : 36(3)
EPOK : 2005

1/1000

Hazırlayan
Emre TIRAZ
Harita Mühendisi

Kontrol Eden
Ömer BOĞAZ
Harita Teknikeri

Tetkik Eden
Muharrem TÜKEL
İmar Ve Şehircilik M. V.